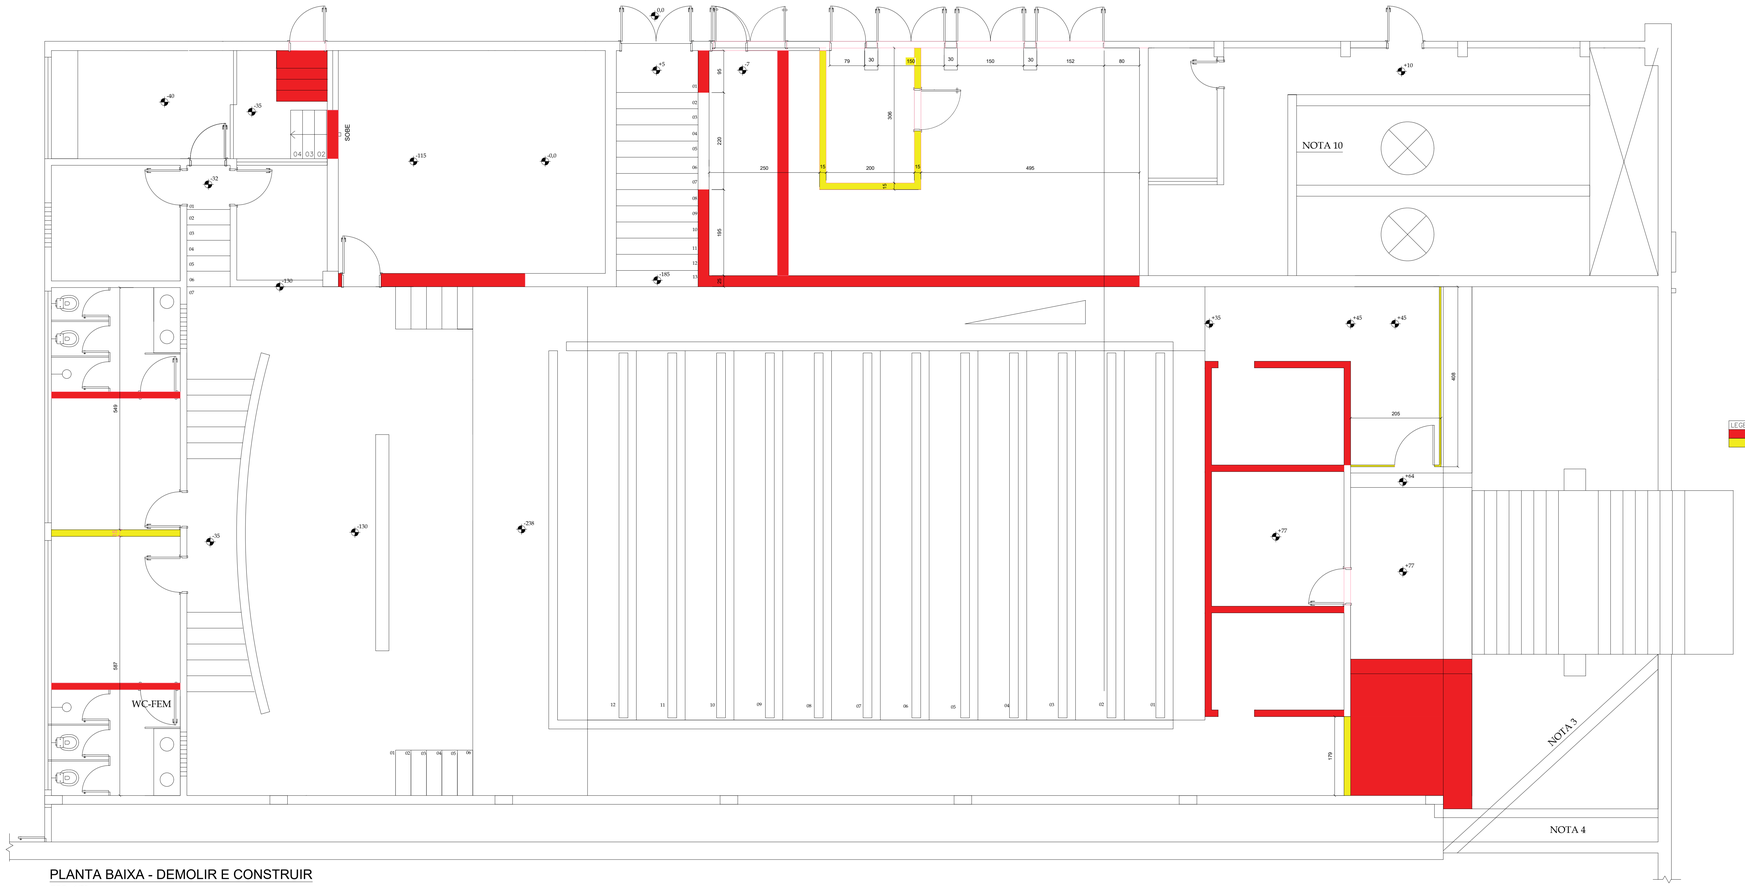

PLANTA BAIXA - DEMOLIR E CONSTRUIR

ESC.: 1/50

LEGENDA	DESCRIÇÃO
	ALVENARIA A DEMOLIR
	ALVENARIA A CONSTRUIR

REVISÃO	DATA	NATUREZA DA REVISÃO
		EMISSÃO INICIAL

SETOR : EIXO MONUMENTAL – BRASÍLIA – DF
ENDEREÇO: PALÁCIO DO BURITI
PROPRIETÁRIO : GOVERNO DO DISTRITO FEDERAL
AUTOR DO DESENHO FABIANA POSTAI – CAU A153176-0
RESP. TÉCNICO : RESPONSÁVEL TÉCNICO DA EMPRESA A SER CONTRATADA

GOVERNO DO DISTRITO FEDERAL
PROPRIETÁRIO

FABIANA POSTAI – CAU A153176-0
AUTOR DO PROJETO

RESPONSÁVEL TÉCNICO DA EMPRESA LICITADA
RESP. TÉCNICO

GDF

CREA

GDF

OBRA: AUDITÓRIO DO PALÁCIO DO BURITI

TÍTULO: PLANTA BAIXA – DEMOLIR E CONSTRUIR

ESCALA: 1:50

DATA: MAIO–21

TIPO: ARQUITETURA

ARQUIVO: BASEDADOSAUDITORIUM.DWG

FOLHA: 06