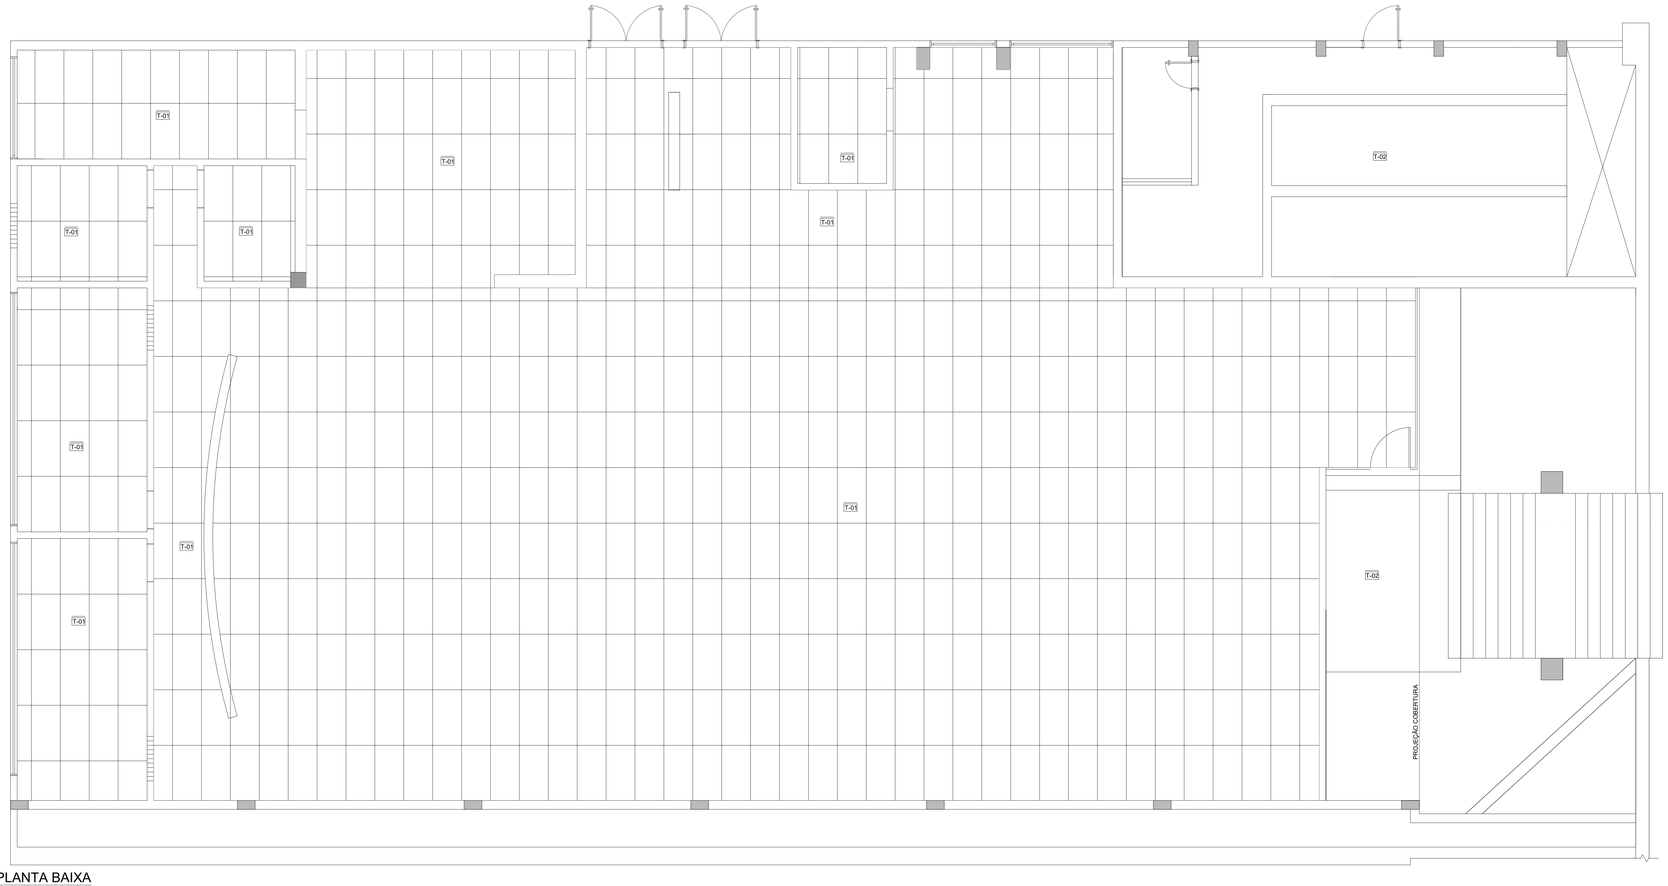

PLANTA BAIXA

ESC.: 1/50

TETO			
T-01	FORRO DE FIBRA MINERAL ARMSTRONG	COR BRANCA 1250X625X14MM	ISOLAMENTO ACOSTICO	469,52 M²
T-02	LAJE	PINTURA ACRILICA FOSCA COR BRANCO NEVE	SUVINIL	

REVISÃO	DATA	NATUREZA DA REVISÃO

SETOR :	EIXO MONUMENTAL – BRASILIA – DF
ENDEREÇO:	PALÁCIO DO BURITI
PROPRIETÁRIO :	GOVERNO DO DISTRITO FEDERAL
AUTOR DO DESENHO	FABIANA POSTAI – CAU A153176-0
RESP. TÉCNICO :	RESPONSÁVEL TÉCNICO DA EMPRESA A SER CONTRATADA

GOVERNO DO DISTRITO FEDERAL
PROPRIETÁRIO

FABIANA POSTAI – CAU A153176-0
AUTOR DO PROJETO

RESPONSÁVEL TÉCNICO DA EMPRESA LICITADA
RESP. TÉCNICO

GDF

CREA

GDF

OBRA: AUDITÓRIO DO PALÁCIO DO BURITI

TÍTULO: PLANTA BAIXA – FORRO

ESCALA: 1:50

DATA: MAIO–21

TIPO: ARQUITETURA

ARQUIVO: BASEDADOSAUDITORIUM.DWG

FOLHA: 07