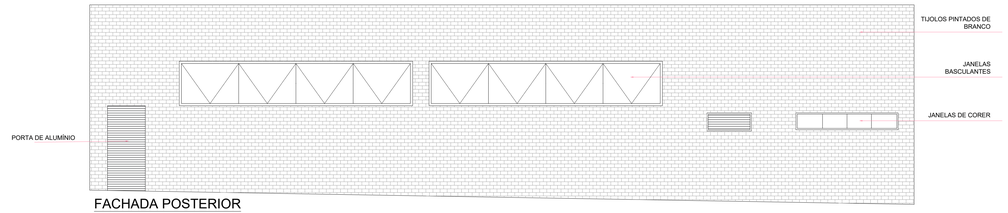

FACHADA POSTERIOR

ESC.: 1/50

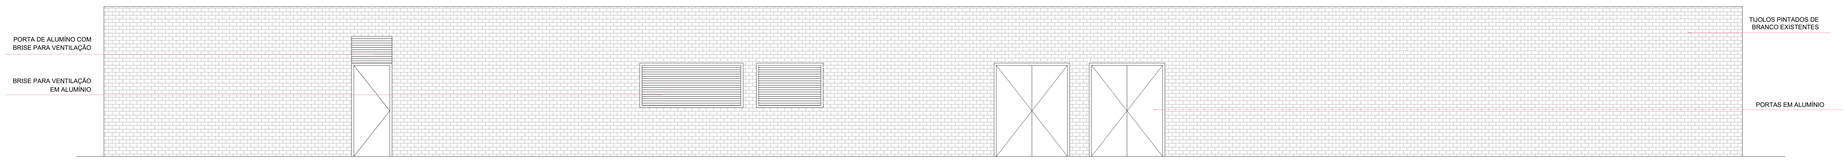

FACHADA LATERAL ESQUERDA

ESC.: 1/50

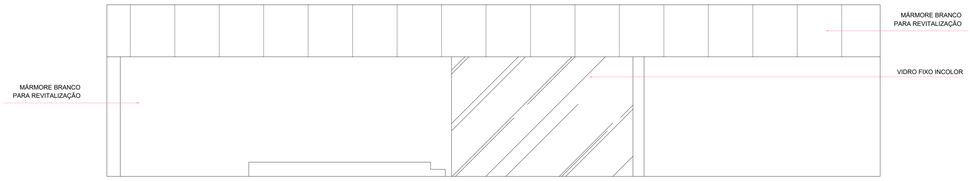

FACHADA FRONTAL

ESC.: 1/50

REVISÃO	DATA	NATUREZA DA REVISÃO

SETOR :	EIXO MONUMENTAL – BRASILIA – DF
ENDEREÇO:	PALÁCIO DO BURITI
PROPRIETÁRIO :	GOVERNO DO DISTRITO FEDERAL
AUTOR DO DESENHO	FABIANA POSTAI – CAU A153176–0
RESP. TECNICO :	RESPONSÁVEL TÉCNICO DA EMPRESA A SER CONTRATADA

GOVERNO DO DISTRITO FEDERAL
PROPRIETÁRIO

FABIANA POSTAI – CAU A153176–0
AUTOR DO PROJETO

RESPONSÁVEL TÉCNICO DA EMPRESA LICITADA
RESP. TÉCNICO

GDF

CREA

GDF

OBRA: AUDITÓRIO DO PALÁCIO DO BURITI

TÍTULO: ELEVEÇÃO FRONTAL
ELEVAÇÃO POSTERIOR
ELEVAÇÃO LATERAL ESQUERDA

ESCALA: 1:50

DATA: MAIO–21

TIPO: ARQUITETURA

FOLHA: 04

ARQUIVO: BASEDADOSAUDITORIUM.DWG